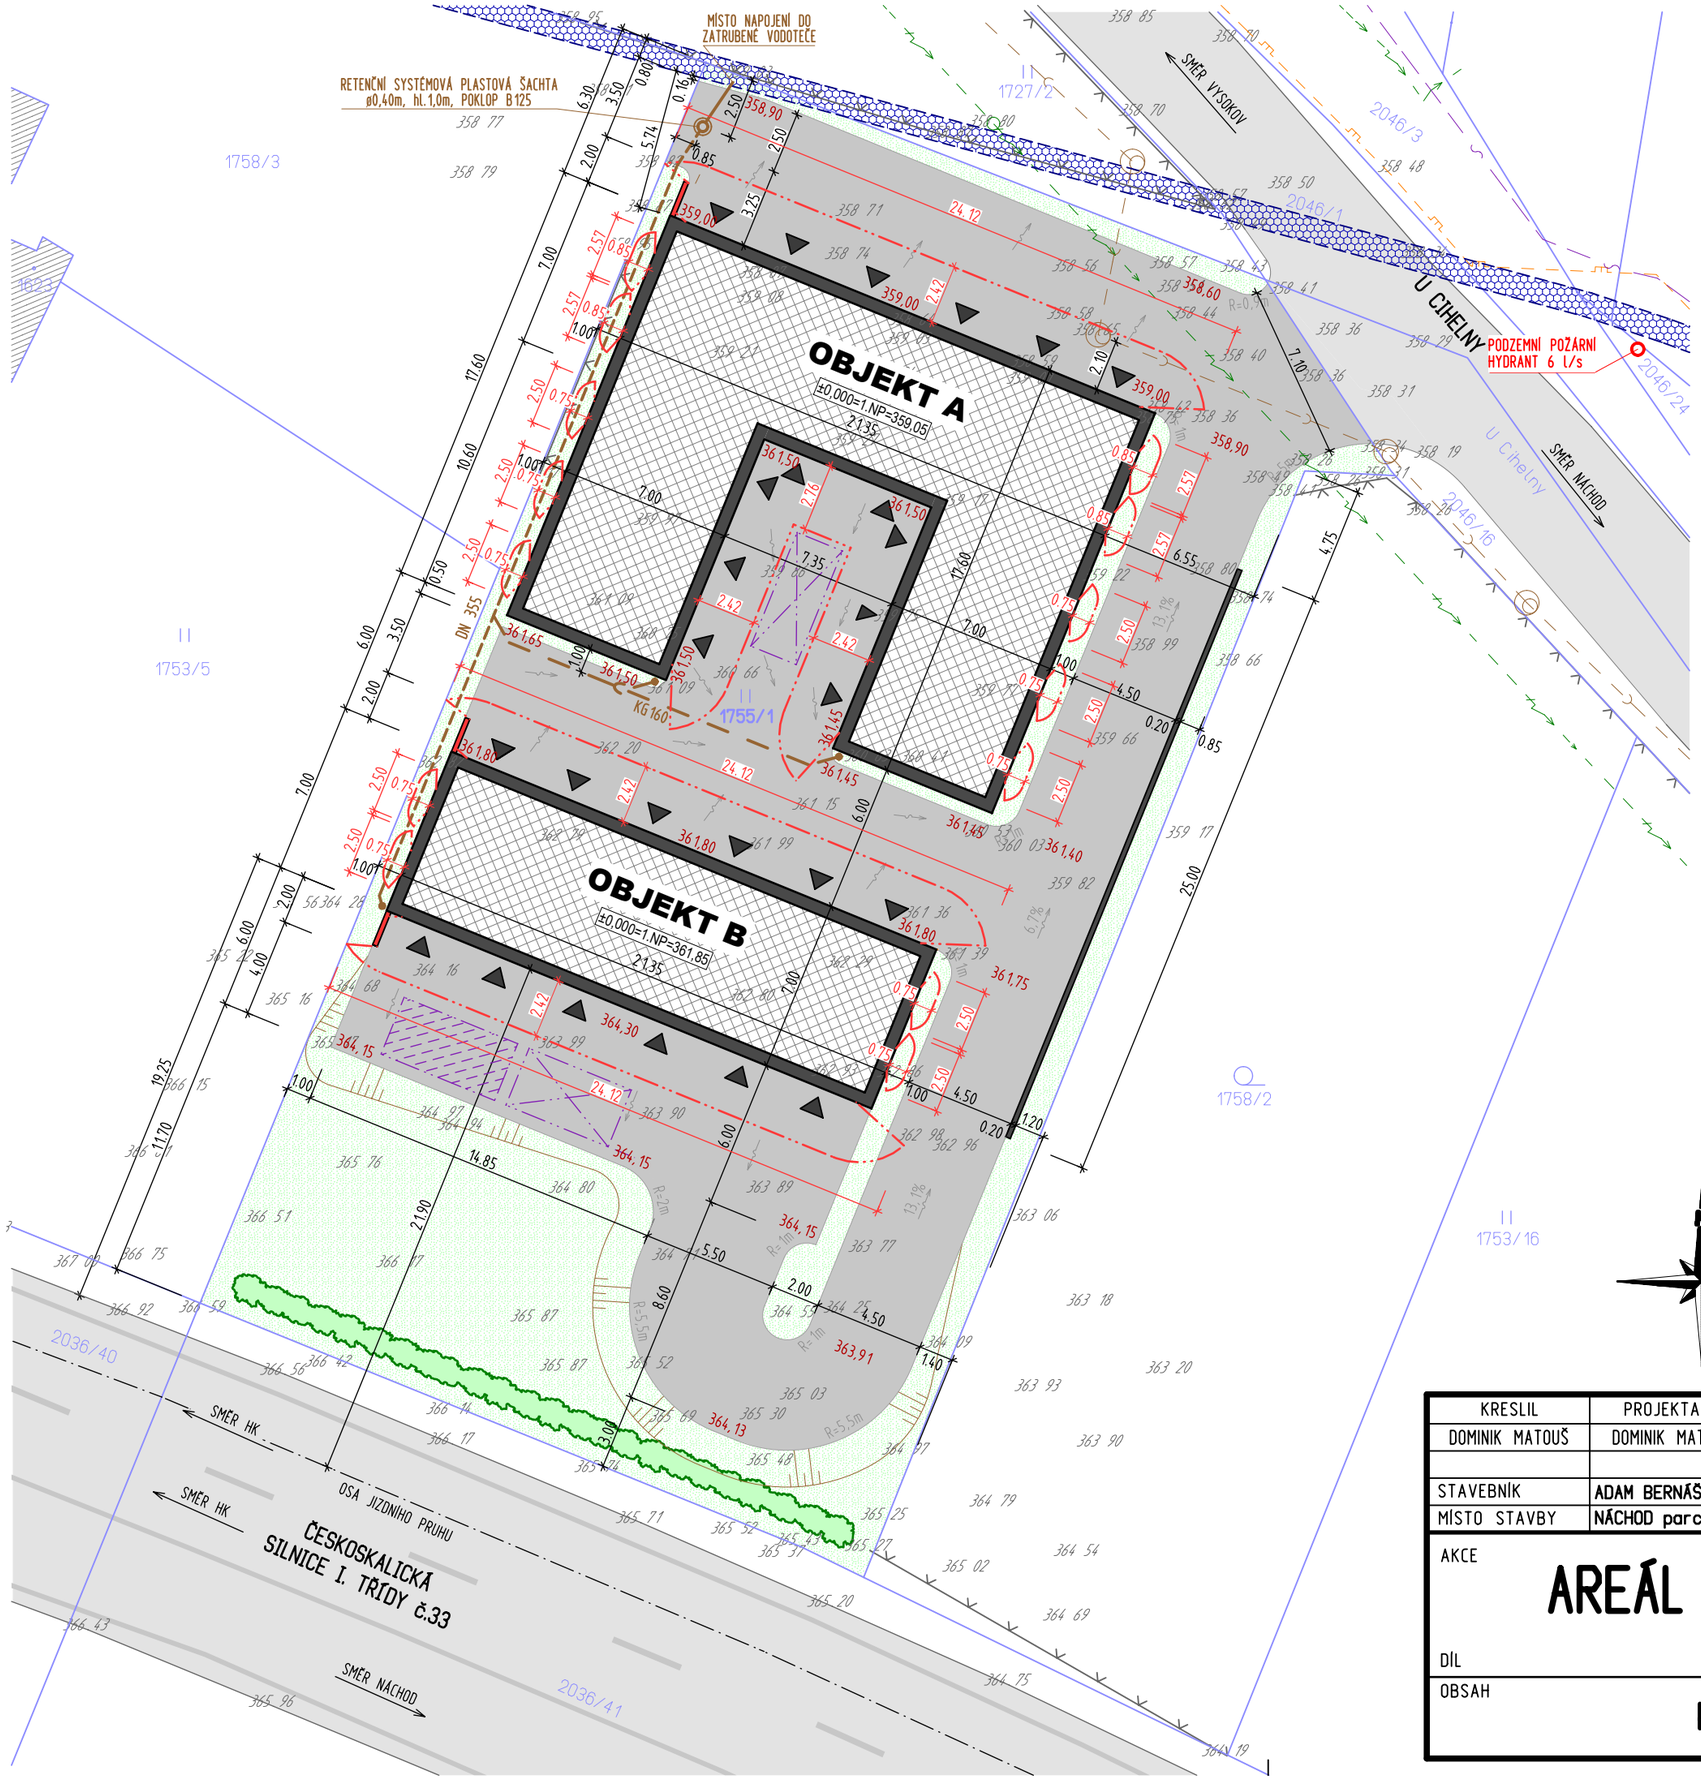

LEGENDA:

- HRANICE KATASTRÁLNÍ MAPY
- NOVÉ OBJEKTY SKLADŮ – OBJEKT A + OBJEKT B – CELKEM 447,3m²
- STÁVAJÍCÍ OKOLNÍ OBJEKTY
- NOVÉ POJÍZDNÉ PŘÍJEZDOVÉ A MANIPULAČNÍ ZPEVNĚNÉ PLOCHY BEZ OBRUBNÍKŮ – ŠTĚRKOVÝ POVRCH – PLOCHA 712,0m²
- STÁVAJÍCÍ ŽIVIČNÁ KOMUNIKACE
- ZATRAVNĚNÉ PLOCHY
- BETONOVÉ POŽÁRNÍ STĚNY TLOUŠŤKY 200mm A VÝŠKY 2000mm – DÉLKA 4,5bm
- BETONOVÉ OPĚRNÁ ZÍDKA TLOUŠŤKY 200mm A VÝŠKY 400–600mm – DÉLKA 25,0bm
- OBJEKTY ZAŘÍZENÍ STAVENIŠTĚ – BUŇKA 5x2,5m + PLOCHY PRO SKLADOVÁNÍ MATERIÁLU
- STÁVAJÍCÍ DRÁTĚNÉ OPLOCENÍ
- HRANICE POŽÁRNĚ NEBEZPEČNÉHO PROSTORU
- 358,70 / 358,85 STÁVAJÍCÍ VÝŠKOVÁ ÚROVEŇ / NOVÁ VÝŠKOVÁ ÚROVEŇ
- VJEZDY DO OBJEKTŮ
- STÁVAJÍCÍ VODOVODNÍ ŘAD
- STÁVAJÍCÍ VRCHNÍ VEDENÍ NN
- STÁVAJÍCÍ ZEMNÍ VEDENÍ NN
- STÁVAJÍCÍ KANALIZAČNÍ STOKA
- STÁVAJÍCÍ ZEMNÍ TELEKOMUNIKAČNÍ VEDENÍ
- STÁVAJÍCÍ STŘEDOTLAKÝ PLYNOVODNÍ ŘAD
- STÁVAJÍCÍ ZATRUBENÁ VODOTEČ IDVT 10168128
- NOVÁ VENKOVNÍ DEŠŤOVÁ KANALIZACE PVC KG 160 – DL.18,0bm, KRYTÍ 0,60m
- NOVÁ DEŠŤOVÁ RETENČNÍ/VSAKOVACÍ KANALIZACE, PERFOROVANÁ TRUBA DN 355 DL.37,0bm, KRYTÍ 0,35m, ZAÚSTĚNA DO RETENČNÍ ŠACHTY
- NOVÁ DEŠŤOVÁ KANALIZAČNÍ PŘÍPOJKA KG DN 100 – DL.2,0bm, SKLON 0,01%, KRYTÍ 0,80m Z RETENČNÍ ŠACHTY DO STÁVAJÍCÍ VODOTEČE
- PÁS IZOLAČNÍ ZELENĚ – KEŘOVÝ POROST Š.1,0m, V.1,5m, DL.27,0m

POZNÁMKA:

OBJEKT A – ±0,000 = PODLAHA 1.NP = 359,05m.n.m. Bpv
OBJEKT B – ±0,000 = PODLAHA 1.NP = 361,85m.n.m. Bpv

KRESLIL	PROJEKTANT	ODPOV. PROJEKTANT	HIP	KONTROLOVAL
DOMINIK MATOUŠ	DOMINIK MATOUŠ	ING. R. HUBKA	ING. P. TICHÝ	ING. P. TICHÝ

PROXION s.r.o.
PROJEKČNÍ A INŽENÝRSKÁ KANCELÁŘ
HURDÁLKOVA 206, 547 01 NÁCHOD
tel. 491 433 158 fax. 491 487 785

STAVEBNÍK	ADAM BERNÁŠEK
MÍSTO STAVBY	NÁCHOD parc.č. 1755/1 k.ú. NÁCHOD

AKCE

AREÁL DROBNÝCH SKLADŮ

DÍL SITUACE STAVBY

OBSAH

KOORDINAČNÍ SITUACE

STUPEŇ	SPOLEČNÉ POVOLENÍ
DATUM	VII/2022
ZAKÁZKOVÉ ČÍSLO	27/21
ARCHIVNÍ ČÍSLO	514
FORMÁT	2 x A4
MĚŘÍTKO	1:250
ČÍSLO VÝKRESU	C3